


Obr. č. 8 k článku *Doklad existence řemesel ve středověkém městě Litomyšl (ZAV na Šantově nám. čp. 173)* na s. 215–238/
Kresebná dokumentace profilů v měřítku P1, P2 a P8.

ZAV 73-13, Litomyšl, Růžová ulice, čp. 172	
Profil: P1, P2, P8	Č.p. 8
Kreslil: Bc. Pavel Kejval	Datum:
Digitalizoval: Bc. Jan Mareček	Měřítko: 1:20
Vedoucí výzkumu: Mgr. Jana Němcová	

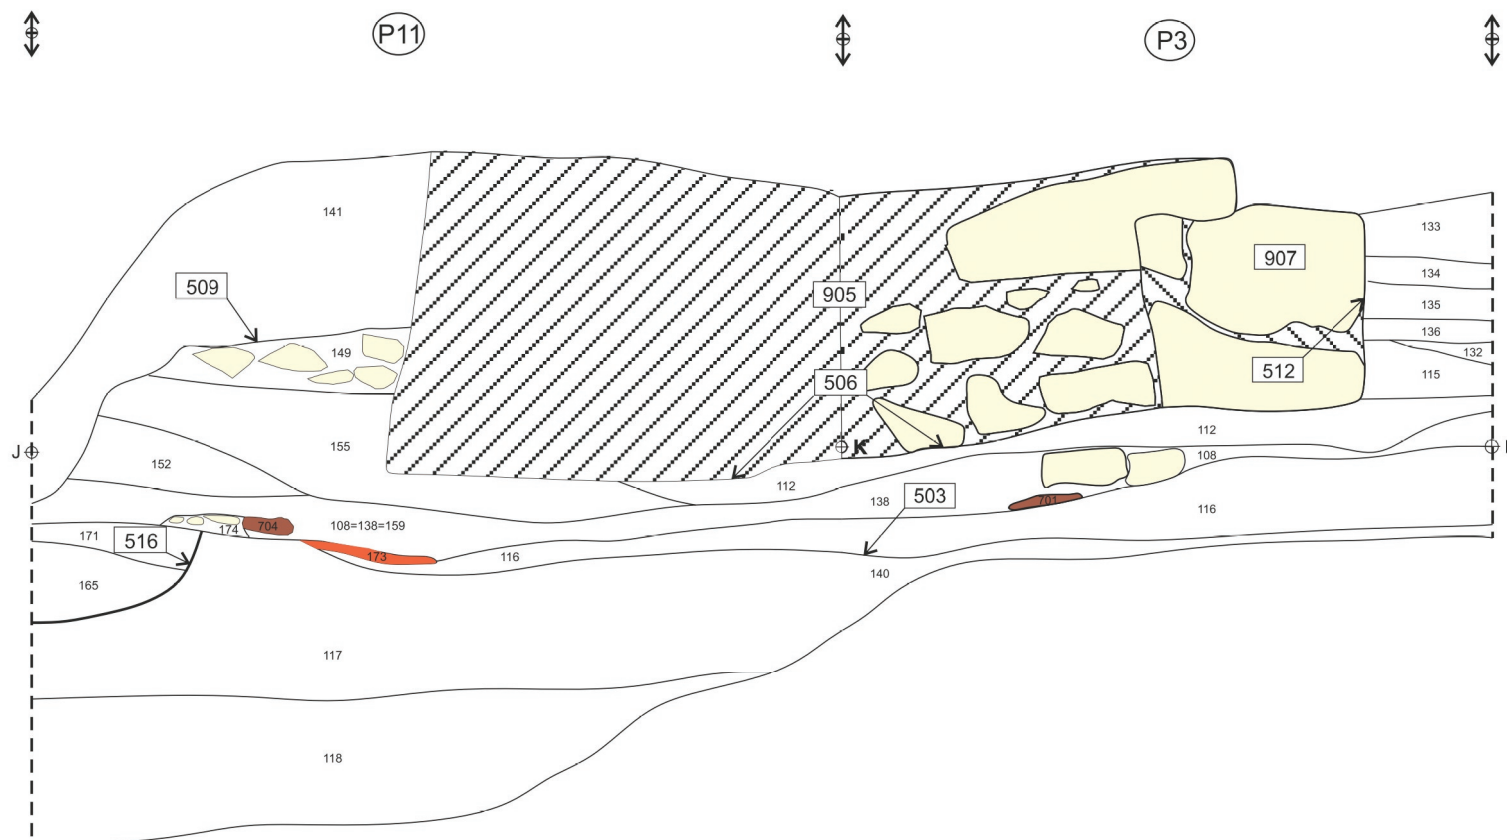

ZAV 73-13, Litomyšl, Růžová ulice, čp. 172

Profil: P3, P11

Č.p. 3, 11

Kreslil: Bc. Pavel Kejval

Datum:


Digitalizoval: Bc. Jan Mareček

Měřítko: 1:20

Vedoucí výzkumu: Mgr. Jana Němcová




Obr. č. 9 k článku *Doklad existence řemesel ve středověkém městě Litomyšl (ZAV na Šantově nám. čp. 173)* na s. 215–238/ Kresebná dokumentace profilů v měřítku P3 a P11.

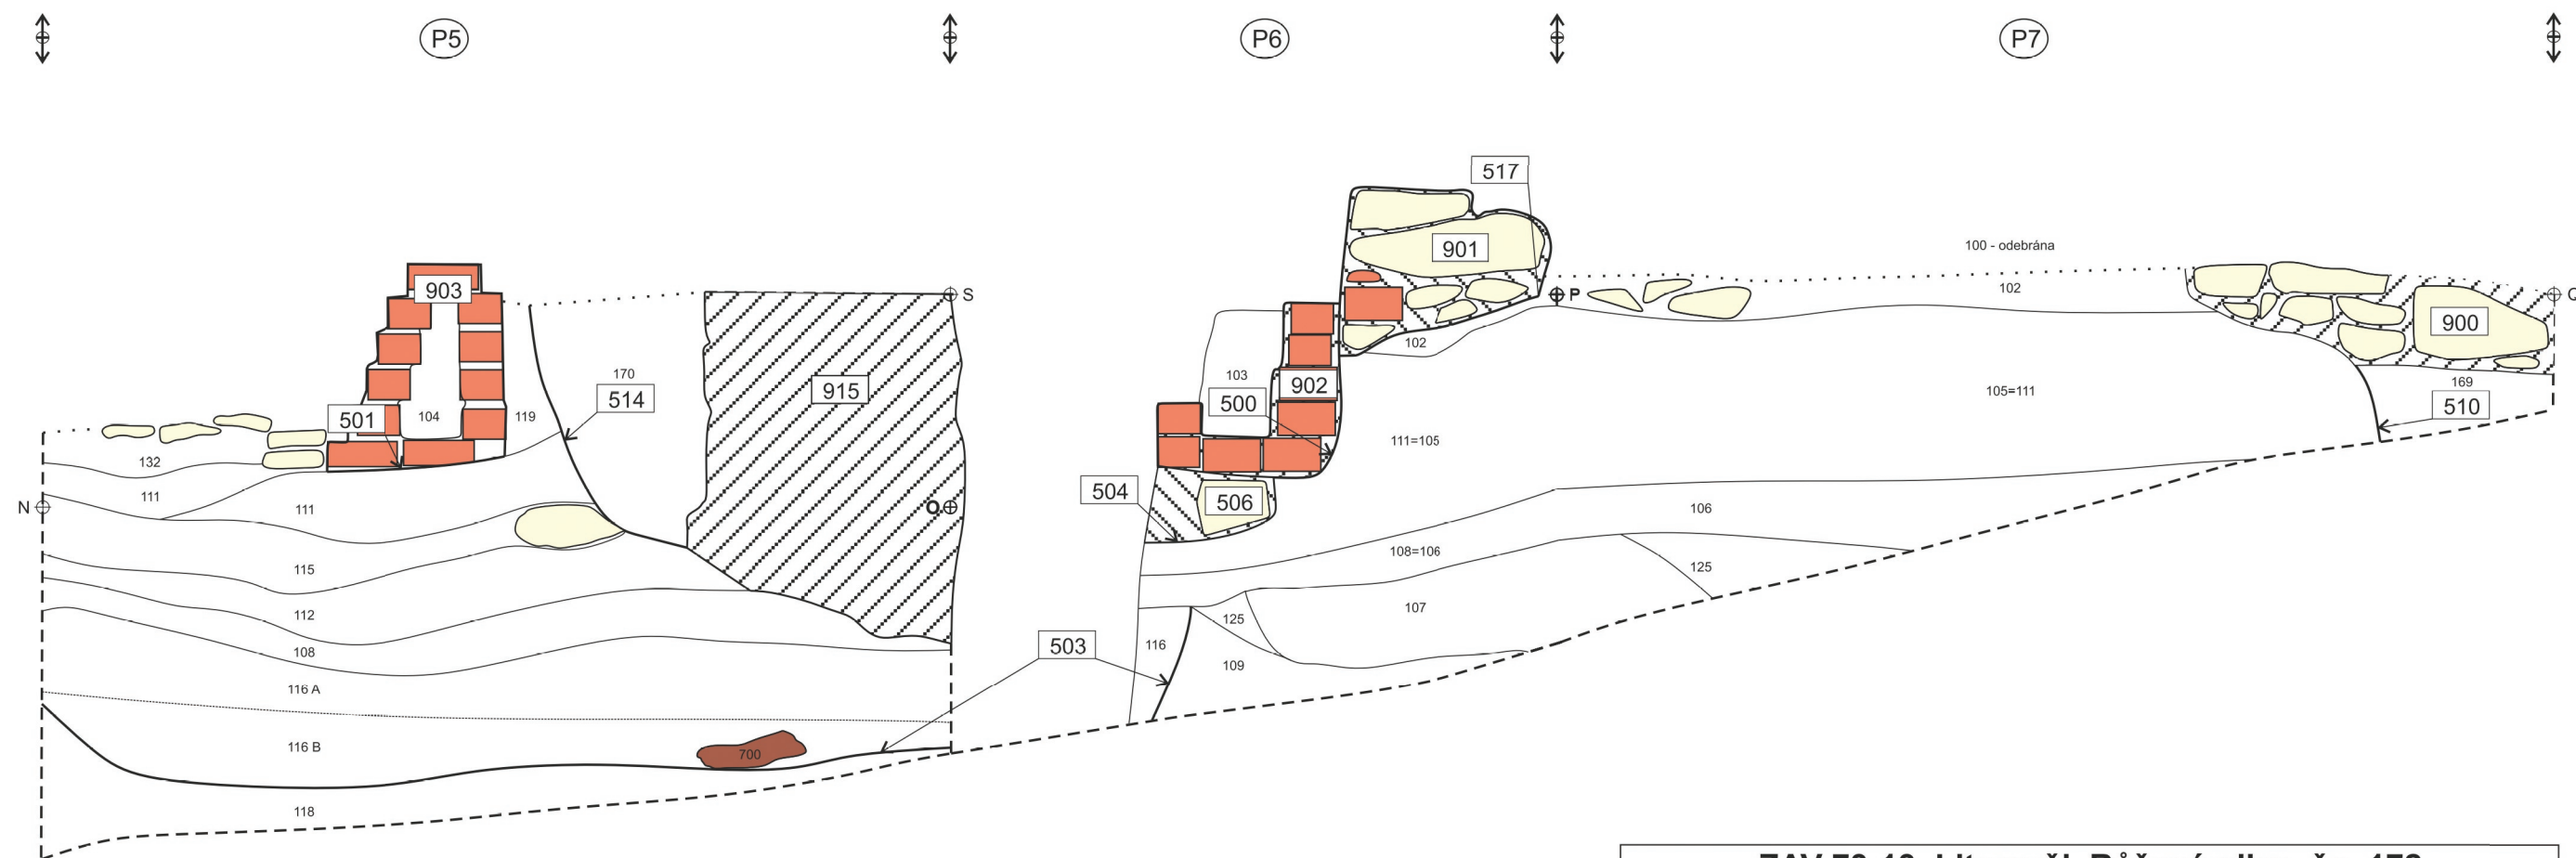

Obr. č. 10 k článku *Doklad existence řemesel ve středověkém městě Litomyšl (ZAV na Šantově nám. čp. 173)* na s. 215–238/
Kresebná dokumentace profilů v měřítku P5, P6 a P7.

ZAV 73-13, Litomyšl, Růžová ulice, čp. 172	
Profil: P5, P6, P7	Č.p. 5, 6, 7
Kreslil: Bc. Pavel Kejval	Datum:
Digitalizoval: Bc. Jan Mareček	Měřítko: 1:20
Vedoucí výzkumu: Mgr. Jana Němcová	0 1m

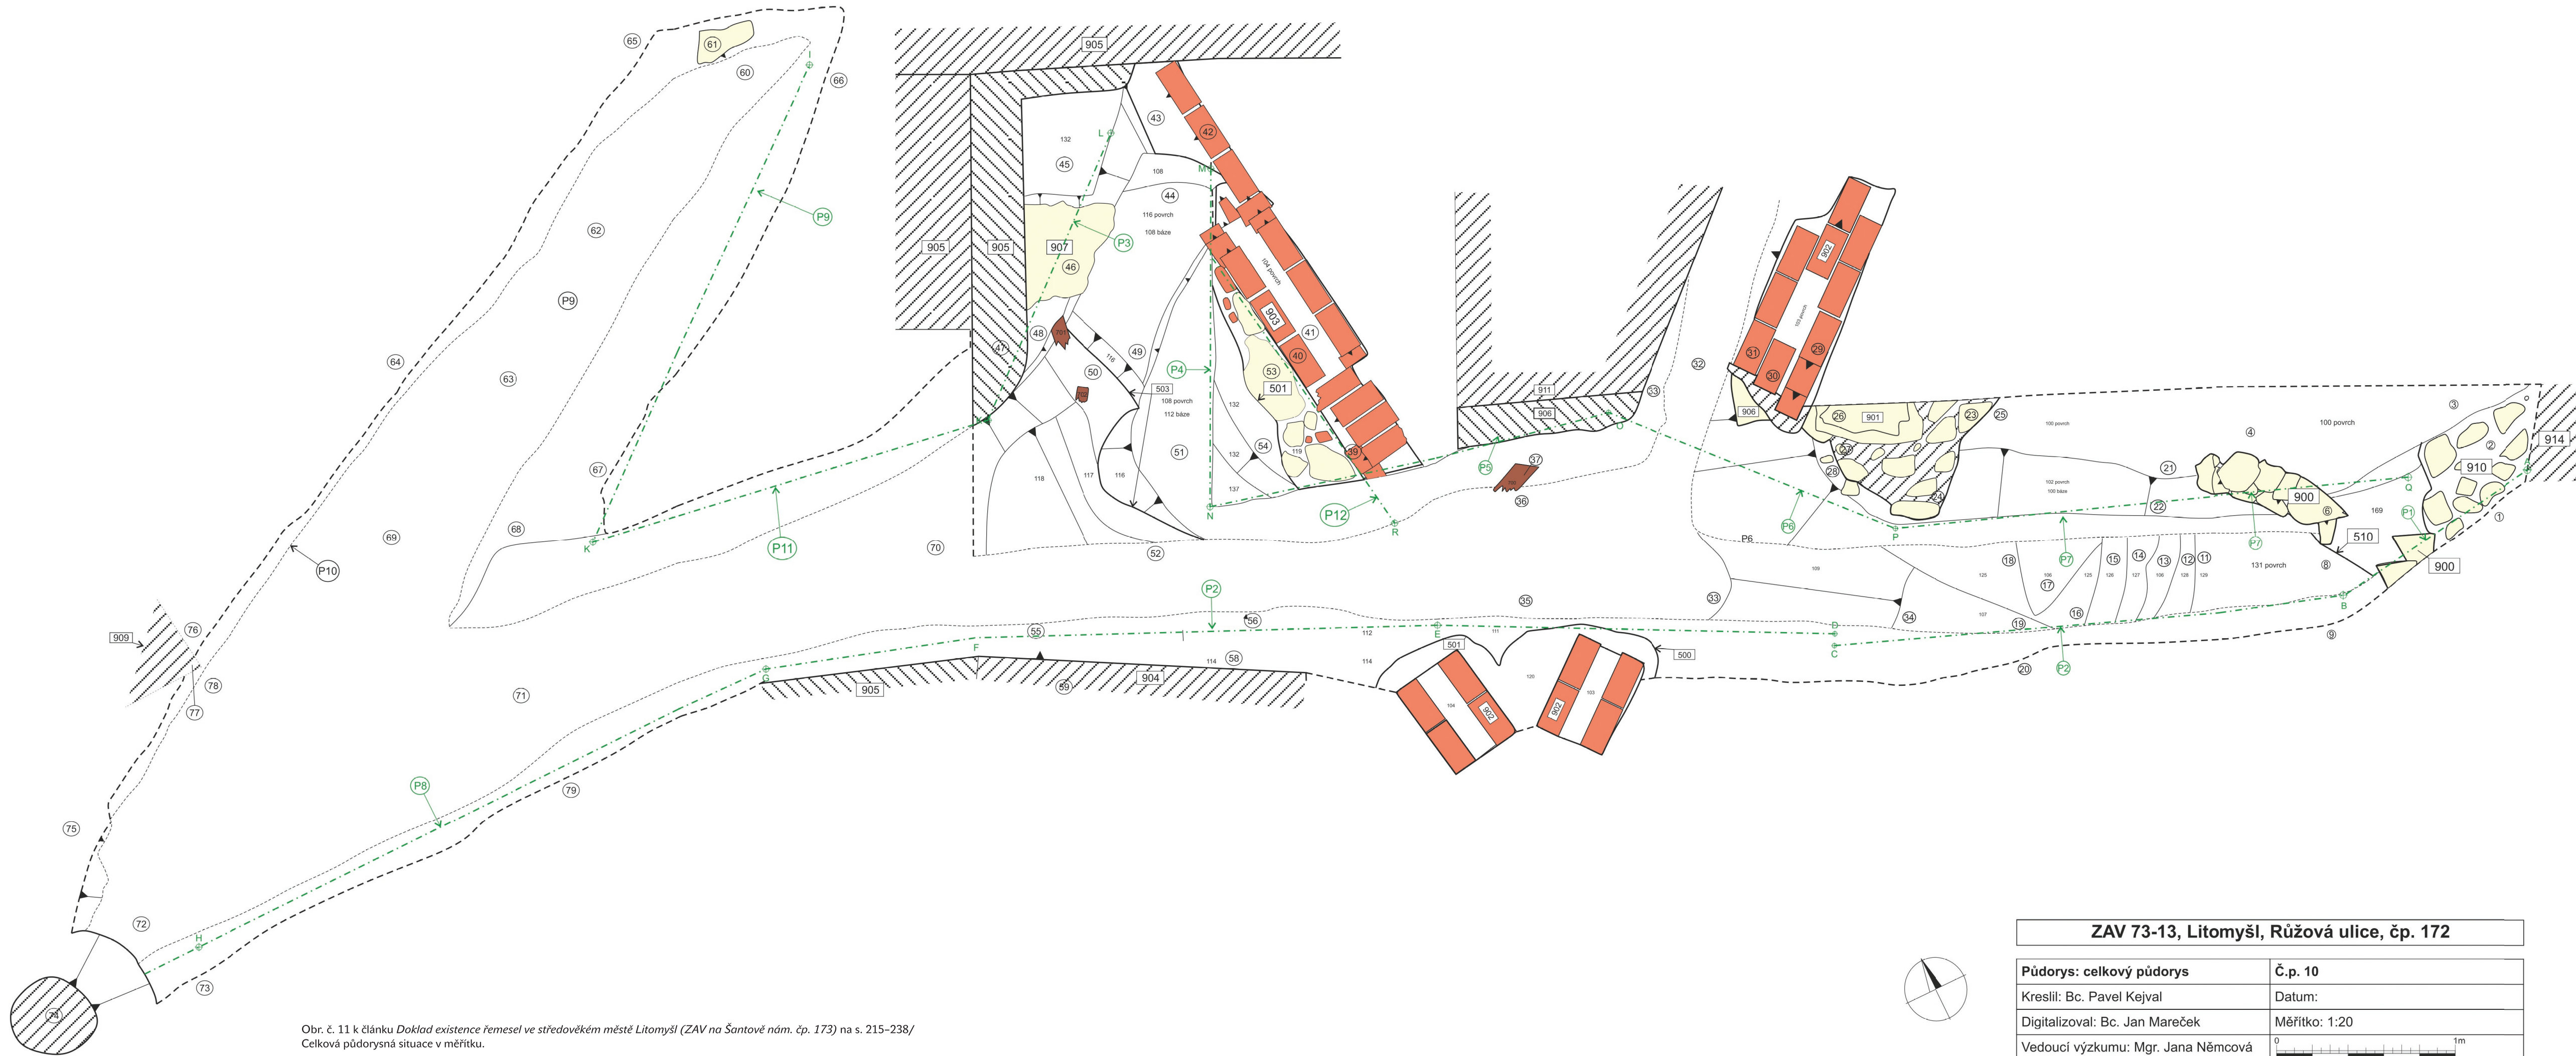

Obr. č. 11 k článku *Doklad existence řemesel ve středověkém městě Litomyšl (ZAV na Šantově nám. čp. 173)* na s. 215-238/
Celková půdorysná situace v měřítku.

ZAV 73-13, Litomyšl, Růžová ulice, čp. 172	
Půdorys: celkový půdorys	Č.p. 10
Kreslil: Bc. Pavel Kejval	Datum:
Digitalizoval: Bc. Jan Mareček	Měřítko: 1:20
Vedoucí výzkumu: Mgr. Jana Němcová	0 1m