


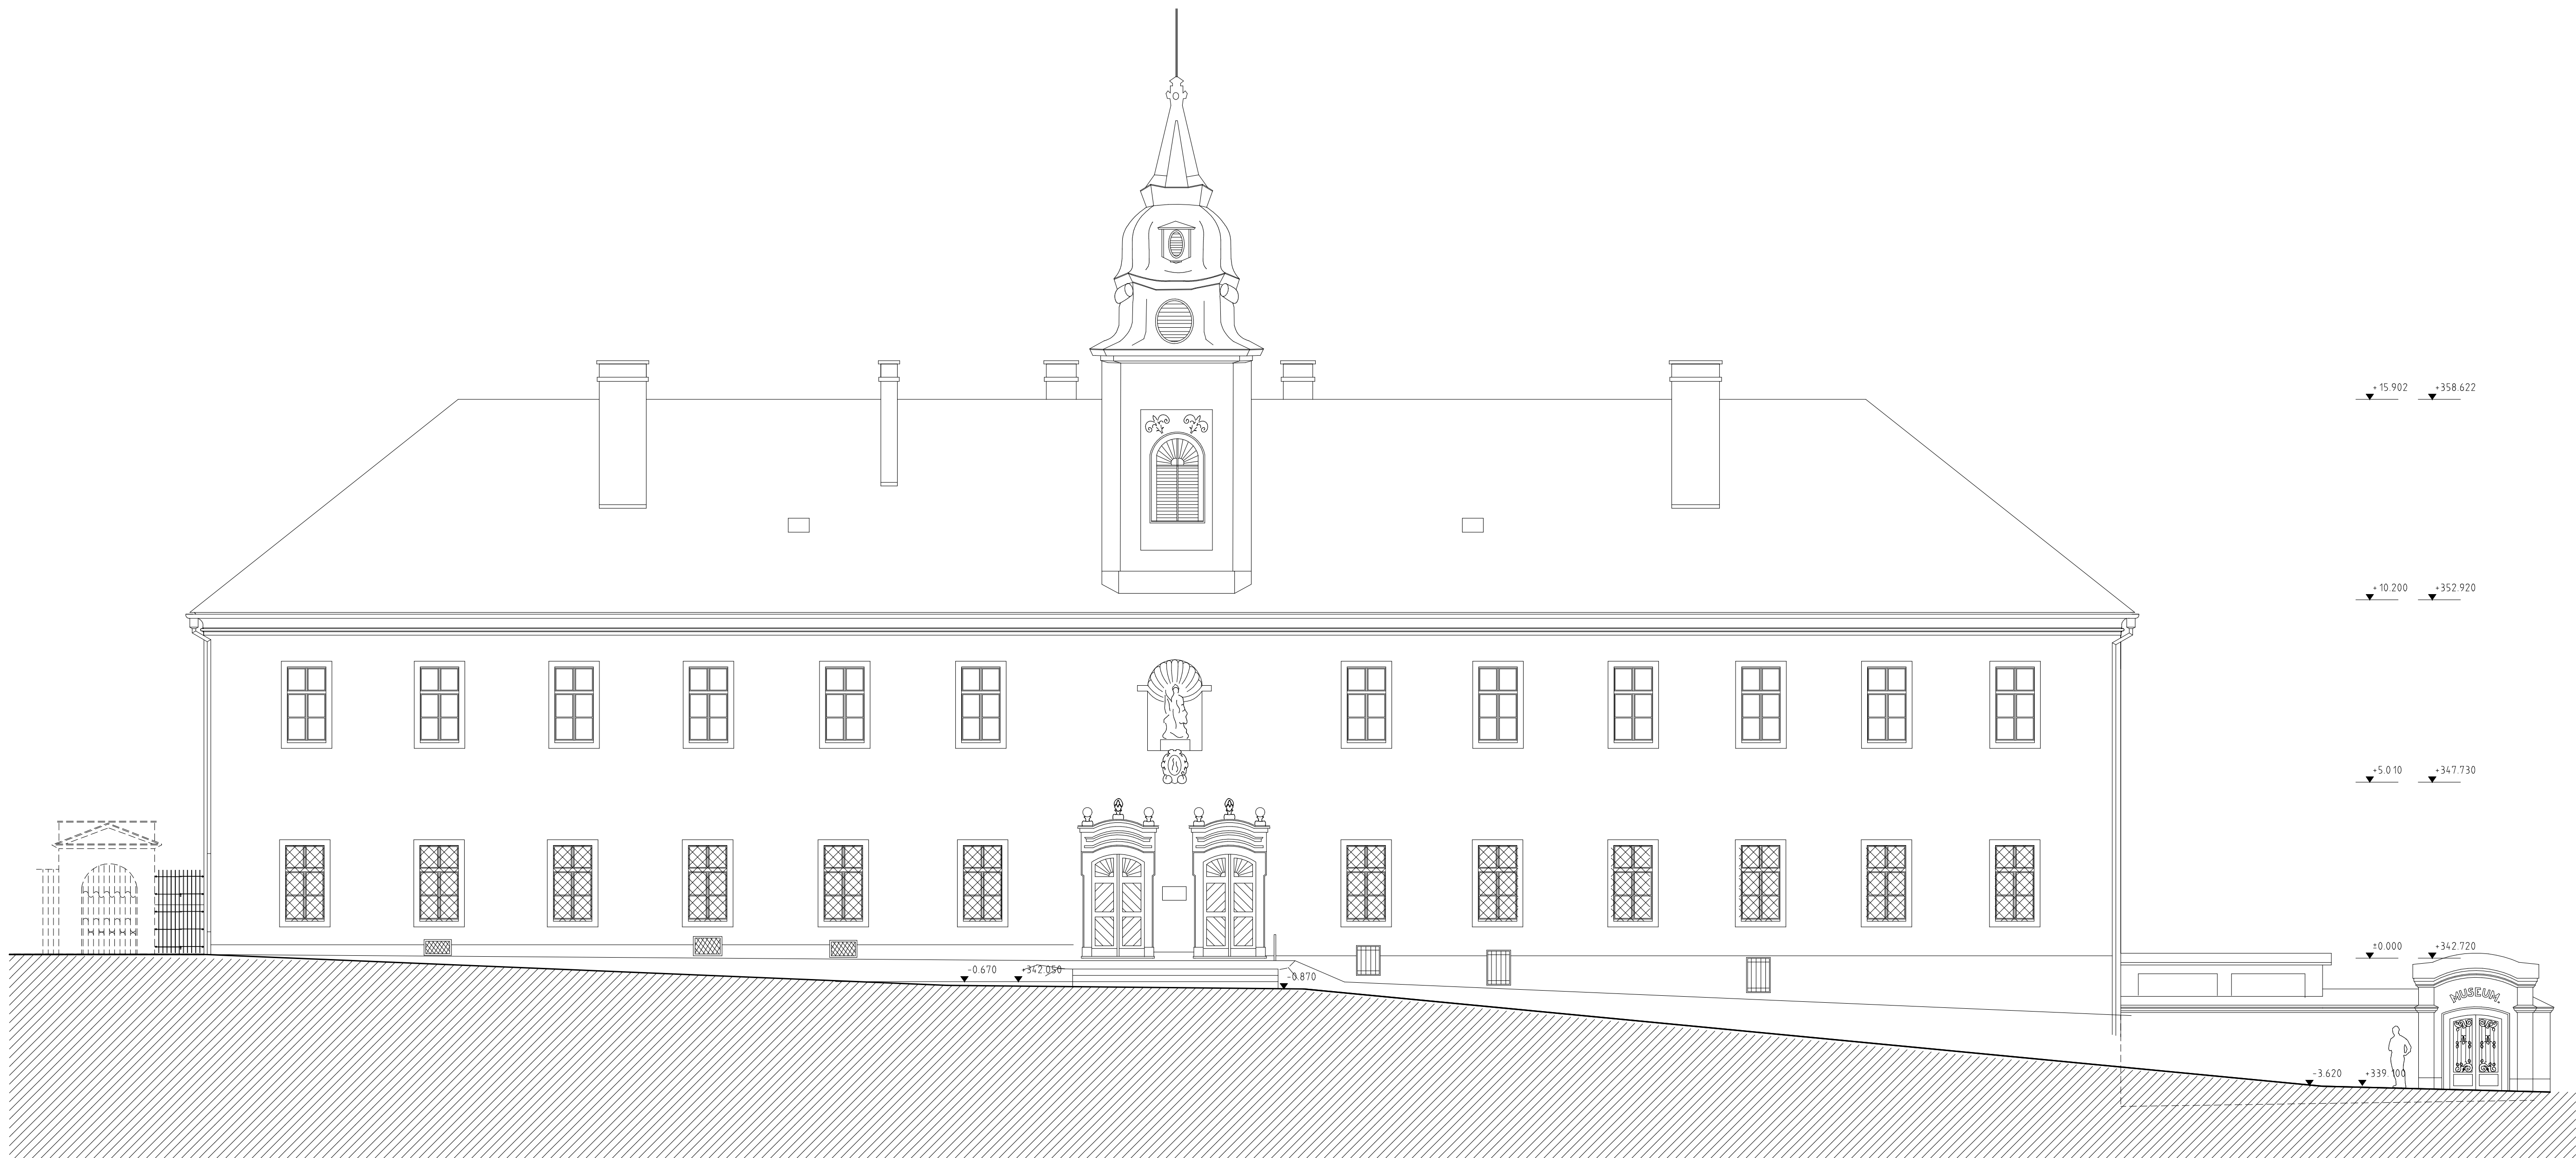

název stavby		±0,000 = 342,72	
REVITALIZACE HISTORICKÉ BUDOVY REGIONÁLNÍHO MUZEA V LITOMYŠLI			
místo stavby		AP ATELIER, ing.arch. Josef Pleskot Komunardů 1529/5 170 00 Praha 7	
investor		ičo: 14908352 tel.: 220876201, fax: 220808507 ATELIER@APATELIER.cz	
zástupce investora		ing. arch. David Ambros ing. arch. Mg A. Marek Banták ing. arch. Daniel Kliz ing. arch. Josef Pleskot ing. arch. Jiří Vlach	
část projektu		ARCHITEKTONICKO - STAVEBNÍ ŘEŠENÍ	
stupeň PD		ZADÁVACÍ PROJEKTOVÁ DOKUMENTACE	
datum		11/2008	měřítko: 1:100
část projektu			
název výkresu		číslo výkresu	číslo paré
POHLED S-V		F1.1.14	